

VAN BOSCH NAAR PARK...

WARANDE



Modern Wonen in het nieuwe Zuiderpark



ZUIDERPARK
van Bosch naar Park...

2

'Als ik huur, dan wil ik graag kunnen kiezen: het type woning, het comfort... de plek die ik zoek, waar ik me thuis voel...'

Wonen is een persoonlijke keuze. En gelukkig zijn er tegenwoordig ook steeds meer mogelijkheden om als huurder voor de woning te kiezen die alles heeft wat u zoekt. Geen standaard huizen meer maar woningen die in alles aansluiten bij uw persoonlijke woonbehoeften.

Deze nieuwe visie op wonen en huren is van het begin af aan het uitgangspunt geweest bij de ontwikkeling en bouw van Zuiderpark. Op het terrein van het voormalige Gagelbosch, in het Eindhovense stadsdeel Gestel, worden diverse gebouwen gerealiseerd voor verschillende doelgroepen. Eigentijdse woningen met alle ruimte en comfort. Een bijzondere combinatie van modern wonen in een inspirerend groen parklandschap.

Wonen op de rand van stad en natuur

De stad: Eindhoven. Altijd in beweging. Bruisend van ambitie en met steeds meer mogelijkheden: woonstad, leefstad, werkstad, sportstad. Een grote hoeveelheid voorzieningen is binnen handbereik: van winkels tot theaters, scholen en musea, maar ook gezellige kroegen en kalme parken. Een stad die veel op heeft met haar inwoners. Een stad die bouwt, organiseert, zorgt en bij dit alles persoonlijk blijft: 'Ons' Eindhoven, waar wonen leven is.

De natuur: de groene omgeving van bossen en heide, beekjes, vennen en riviertjes. Brabant op z'n mooist. Snel bereikbaar via een perfect net van wegen en fietspaden, dat vlak langs uw woning loopt.

Van Bosch naar Park: het nieuwe Zuiderpark

De stad van de toekomst is groen! Dus werd bij de ontwikkeling van het voormalige Gagelboschterrein vooraf al gekeken naar de inrichting en het groene uiterlijk. De bestaande gebouwen werden gesloopt en in de nieuwe plannen kreeg het gebied een parkachtig uiterlijk: met door bomen omzoomde wegen, bloemrijke wandelpaden en grasvelden waarop het in de zomer goed toeven is.

Als alle gebouwen klaar zijn en de bomen en planten tot volle wasdom zijn gekomen, is Eindhoven een prachtig nieuw (woon)park rijker: Zuiderpark. Een groene woonoase waar u zich thuisvoelt.




Warande: 43 huurappartementen... 43 keuzes

In deze brochure laten we u kennismaken met een bijzonder gebouw: Warande, de unieke mogelijkheden die u als huurder geboden worden en met het speciale karakter van elk appartement.

Met wonen in Warande krijgt u niet alleen een echt eigen, persoonlijk huis en thuis. U wordt ook bewoner van een van de mooiste park-wijken die Eindhoven over enige tijd rijk zal zijn.

De keuze is aan u. Kijk... en laat u inspireren. Kies... en laat uw fantasie de vrije loop.

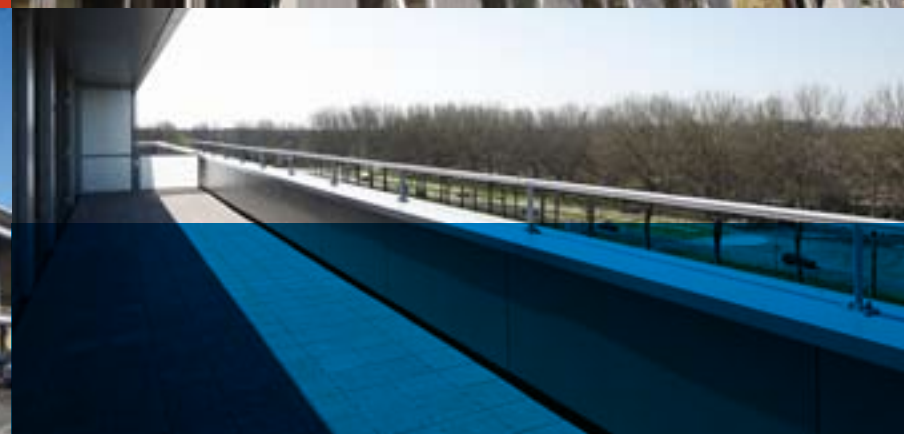

Warande: niet standaard - ú bepaalt hoe u wilt wonen

Warande is klaar en u kunt er direct in. De eigentijdse woningen met alle ruimte en comfort wachten op u. De eerste keuze is daarbij al uniek: wilt u een groot terrasbalkon dat garant staat voor een heerlijk buitenleven?

Of gaat u voor een loggia op niveau? De bijzondere indelingen van de verschillende appartementen bieden u talloze mogelijkheden. Voor wie van ruimte houdt, zijn er appartementen met meerdere slaapkamers, een gigantische woonkamer en een grote buitenruimte. Er zijn echter ook nog vele andere varianten. In totaal liefst twaalf. Alle met veel lichtinval, ruimte en een doordachte, functionele indeling.


Wilt u een gezellige/knusse woonkamer en grote slaapkamers? Of een grote woonkamer waar uw hele familie in kan? Liever een forse keuken? Een balkon? Twee terrassen? Het kan allemaal! De huurprijzen voor deze fraaie appartementen zijn afhankelijk van de grootte, de indeling en de ligging (o.a. etage).



Warande - Van hoog tot laag... elk appartement een eigen karakter

Warande biedt u een unieke combinatie: wonen in een appartement, met alles gelijkvloers en tegelijk toch ook met het idee dat u 'buiten' woont. Door de bijzondere bouw en indeling van de woningen, hebben ze bijna allemaal de mogelijkheid om een fijne buitenruimte te creëren. Elk appartement is voorzien van een eigen parkeerplaats in de parkeerkelder.



Op de in totaal zes bouwlagen (begane grond en vijf verdiepingen) zijn 43 appartementen gerealiseerd in twaalf verschillende types. We laten u er hier mee kennismaken.

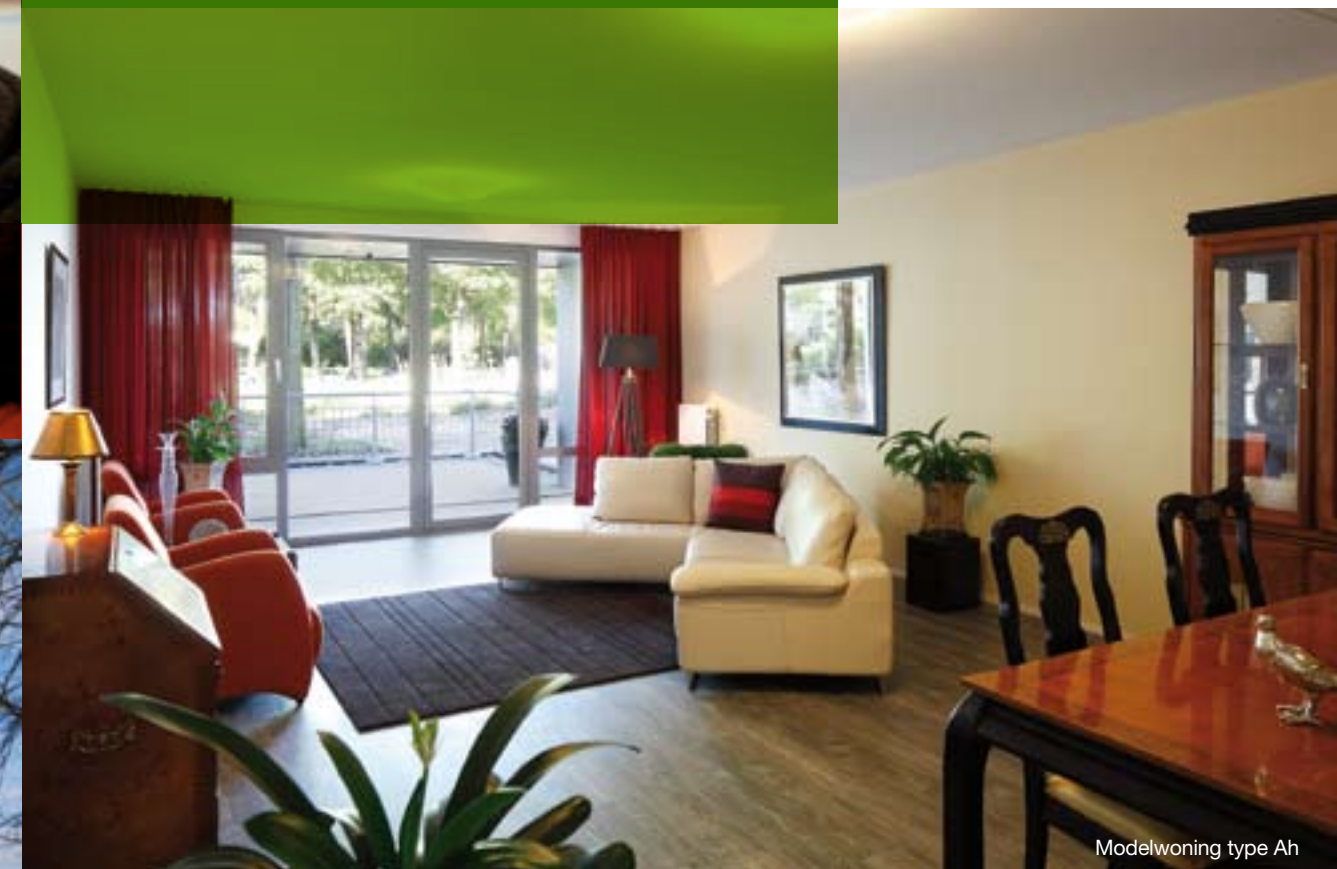


Modelwoning type Ah

Verdiepingsoverzichten


(niet op schaal)

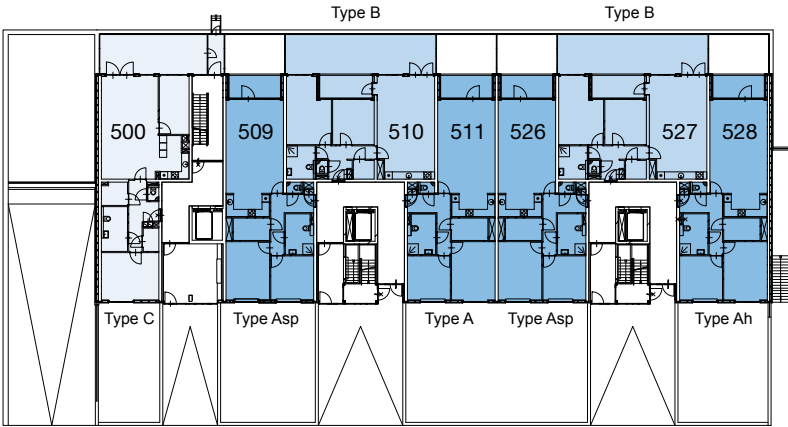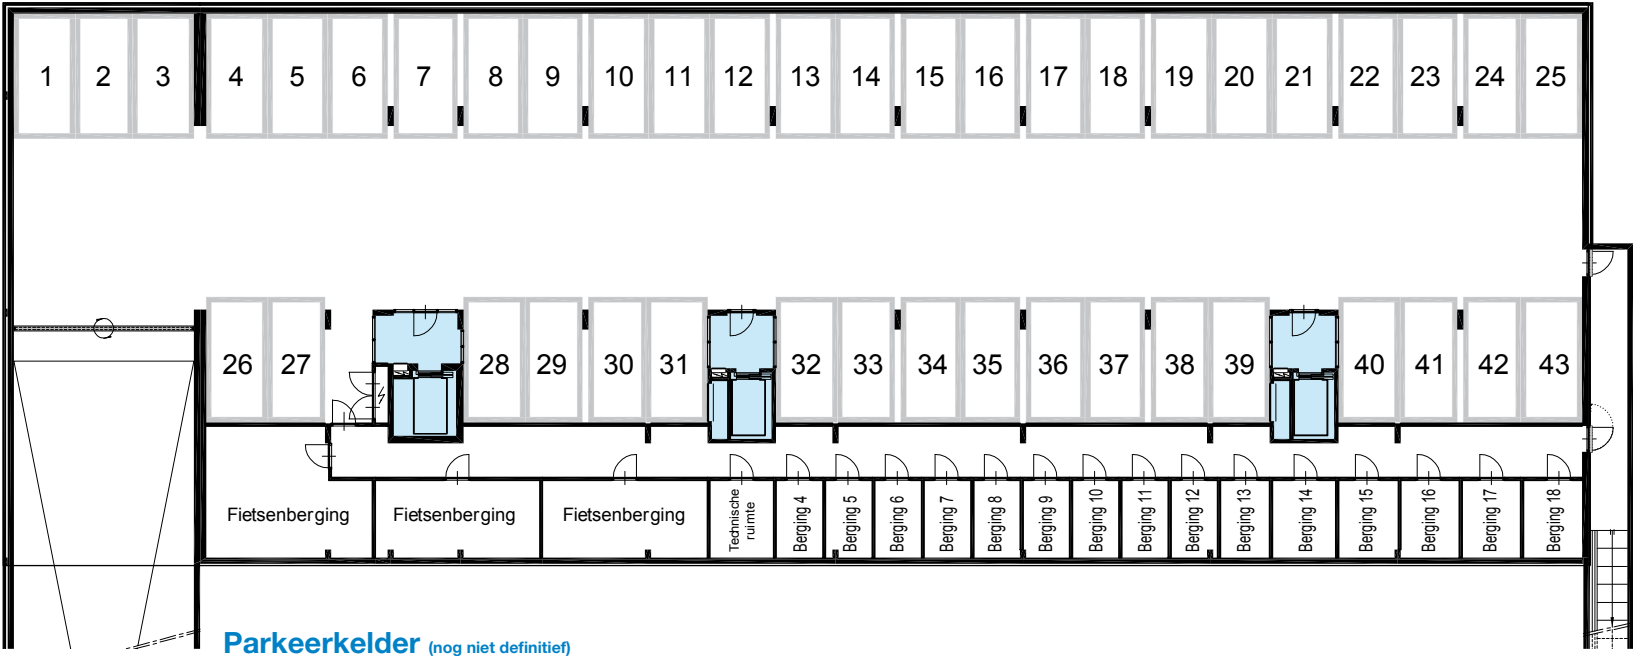


Begane grond

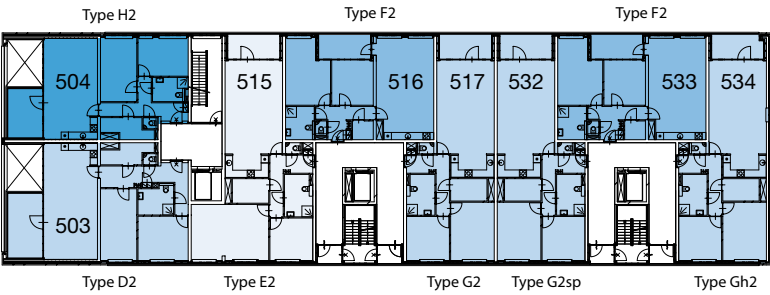


Tweede verdieping

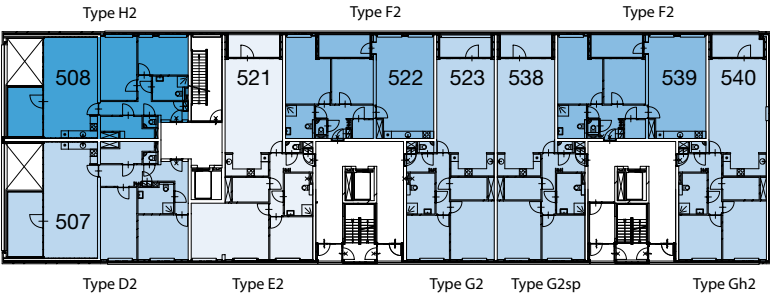


Vierde verdieping

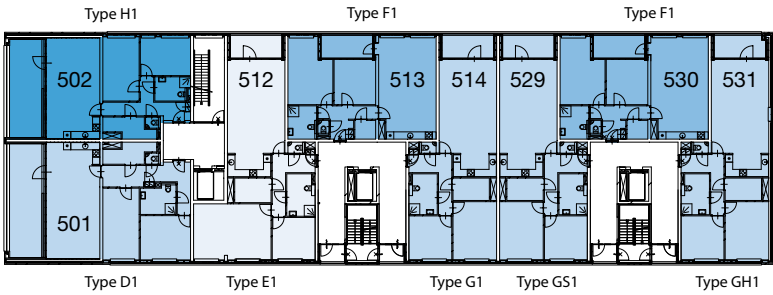

Eerste verdieping

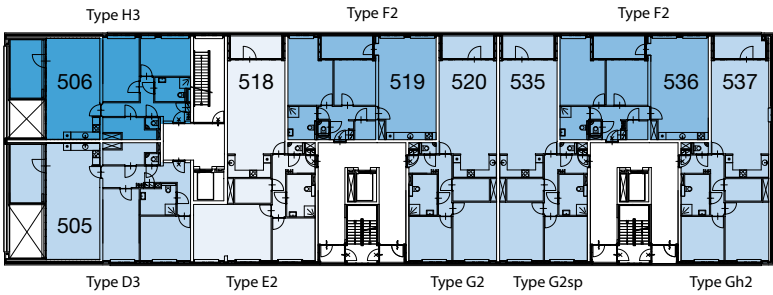


Derde verdieping

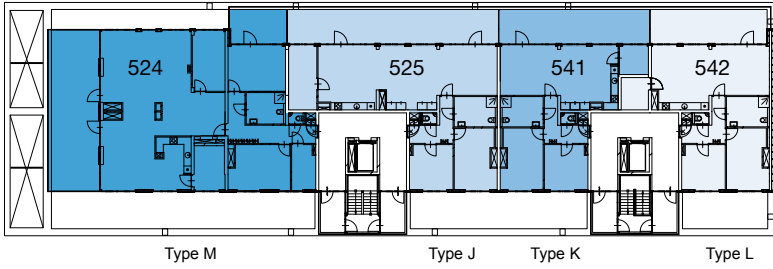


Vijfde verdieping

Type A, As en Ah
Type A heeft een fraaie woonkamer en de slaapkamers zijn, net als de badkamer, wat meer achter in het appartement gerealiseerd. De ruime badkamer is voorzien van een douche.

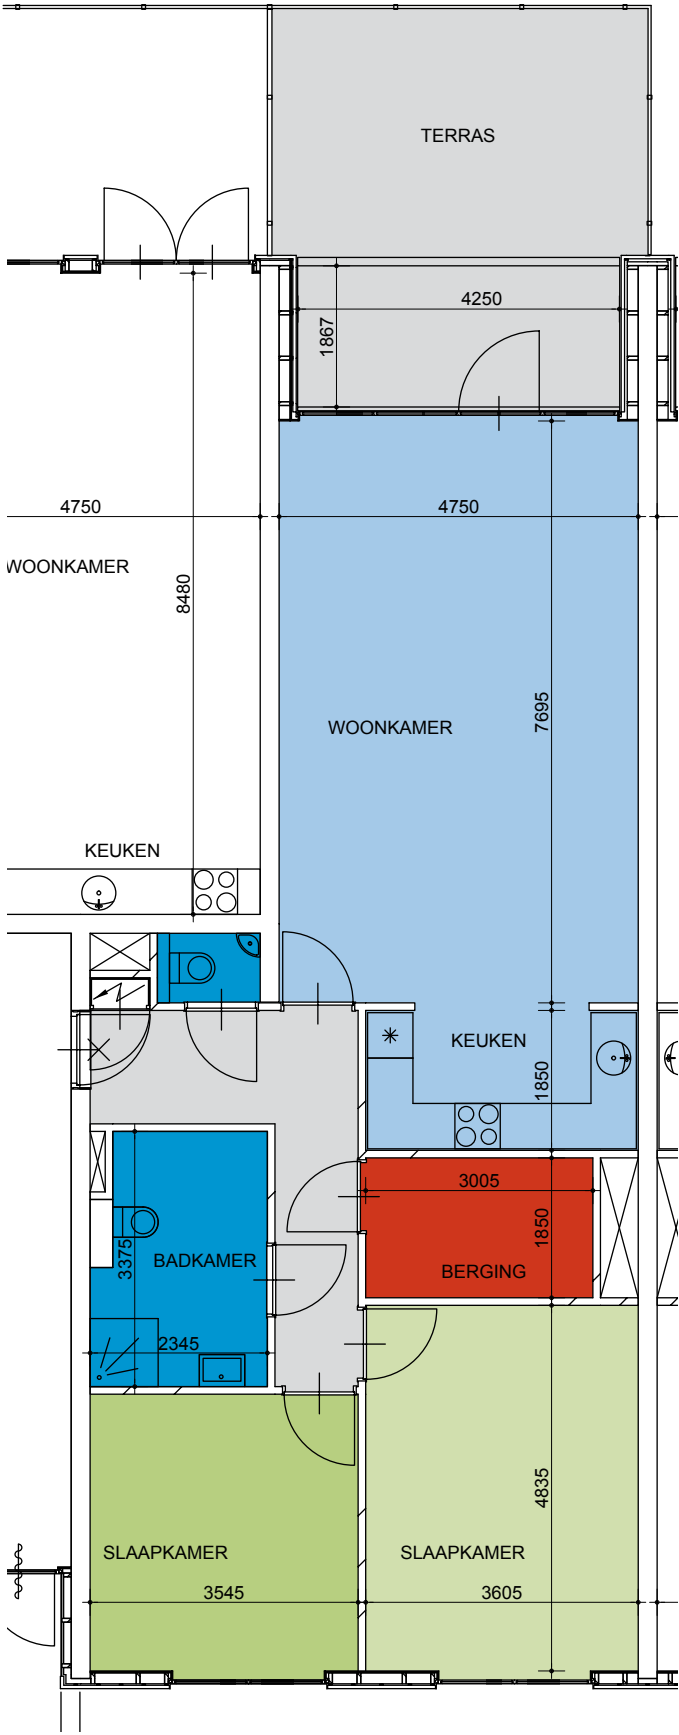


Type A en Asp (schaal 1:100)

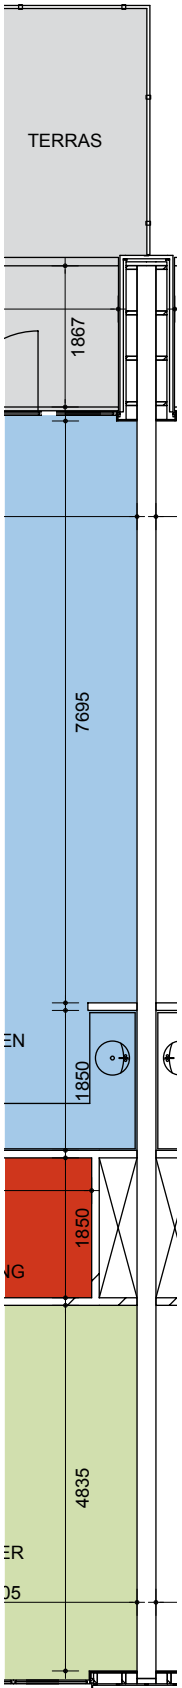


Type Ah (schaal 1:100)

Uw keuze: meer of minder buitenruimte
Eén ding is zeker: elk van de woningtypes op de begane grond biedt u de mogelijkheid om lekker naar buiten te stappen. De woningen op de begane grond zijn zeer toegankelijk en beschikken elk over een fantastische buitenruimte met talloze mogelijkheden.

Allemaal hebben ze een directe verbinding met het park. De eigen buitenruimte verschilt per appartement. En dat geeft weer de mogelijkheid om te kiezen: voor de één is 'buiten' nu eenmaal erg belangrijk terwijl de ander wat meer waarde hecht aan de plaats van de slaapkamer of de badkamer.

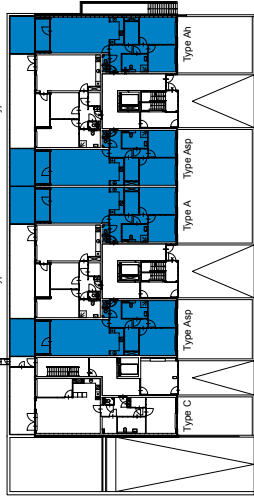

Begane grond

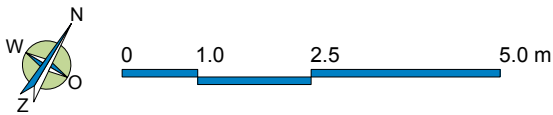



Type B

Bij Type B kunt u vanuit elke kamer over het balkon uitkijken en heeft u vrij zicht over het groen van Zuiderpark. Het appartement is compact, met twee slaapkamers en douche direct gelegen aan de centrale hal.

Type C


Type C combineert de mogelijkheden van zowel A als B, met één slaapkamer aan de voorzijde en een aan de achterzijde. De woning beschikt over een ongekend groot privé terras dat deels overdekt is.




Type B (schaal 1:100)





Type C (schaal 1:100)

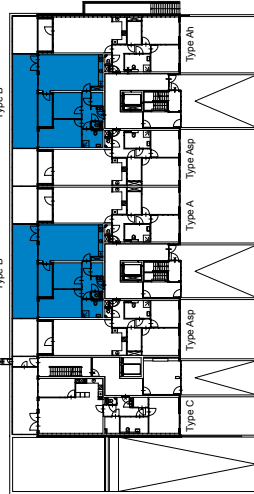


Begane grond

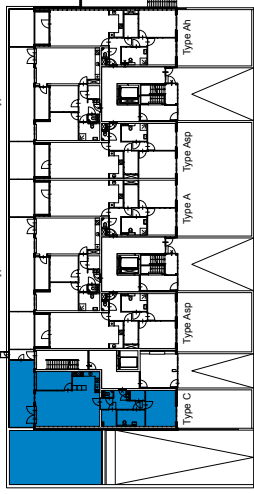


Begane grond

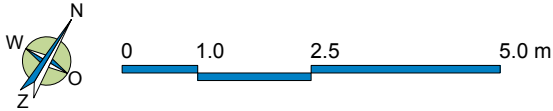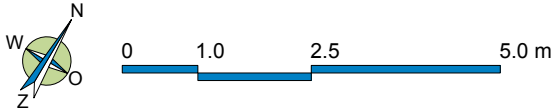


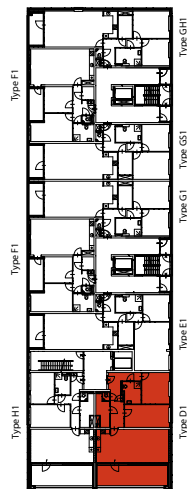


Eerste verdieping

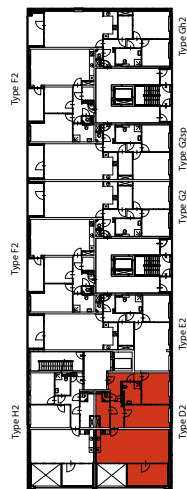

Tweede verdieping

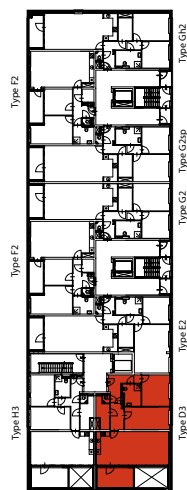


Derde verdieping

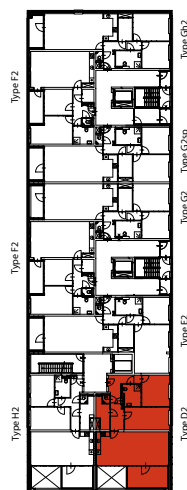


Vierde verdieping

Type D1, D2 en D3


De typen D zijn gesitueerd op de 'kop' van Warande en hebben - afhankelijk van de verdieping die u kiest - een balkon over de volle breedte of over een deel daarvan. De bijna 10 meter brede woonkamer biedt een fraai panoramisch uitzicht, terwijl de slaapkamers rustig achter in het appartement zijn gesitueerd.

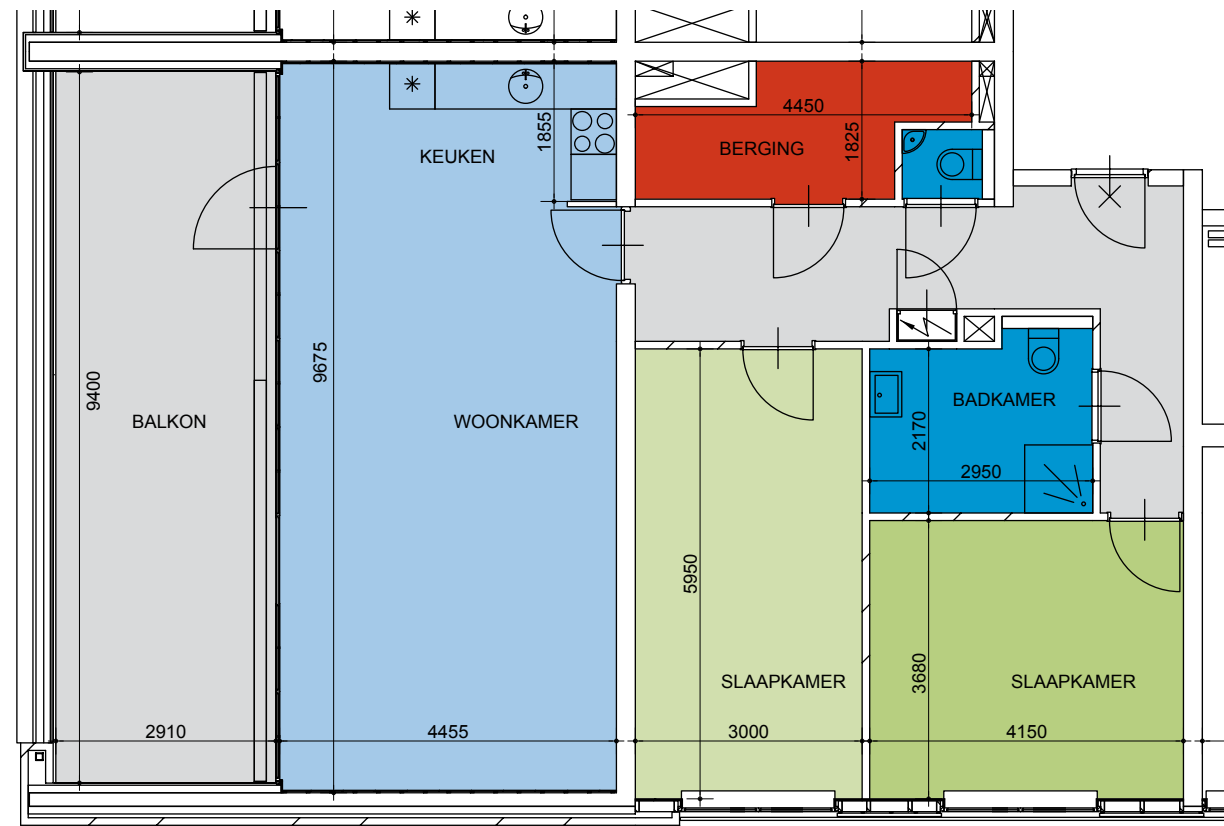


Type D1 (schaal 1:100)

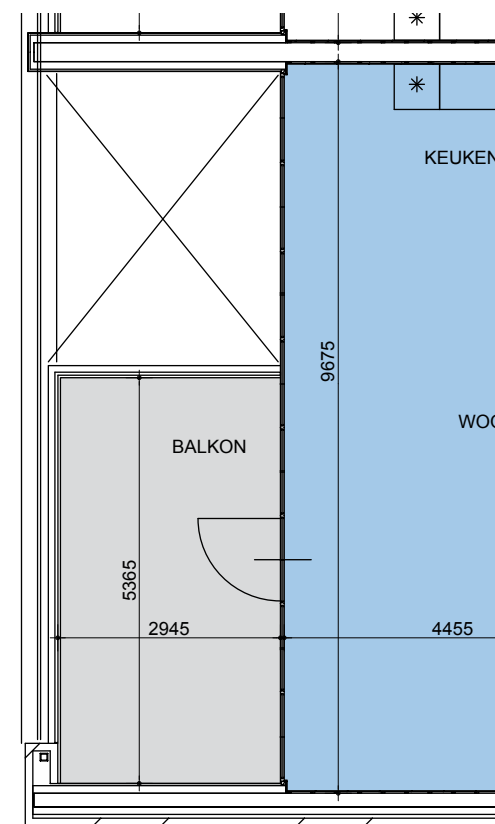

Type D2 (schaal 1:100)

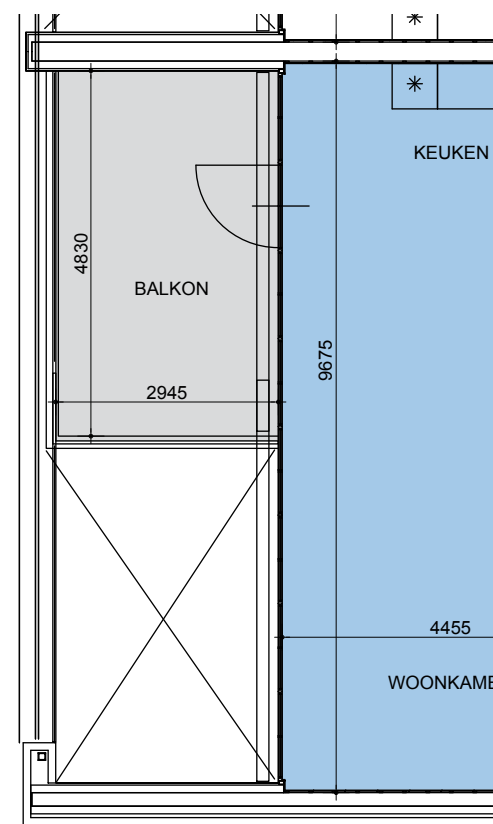


Type D3 (schaal 1:100)

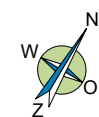


Type E1 en E2




Type E heeft een loggia en is wat meer gericht op het 'binnen leven', met een strategisch geplaatste open keuken. Deze keuken biedt alle mogelijkheden om deze uit te laten bouwen tot een gezellige, centrale plek in het huis.

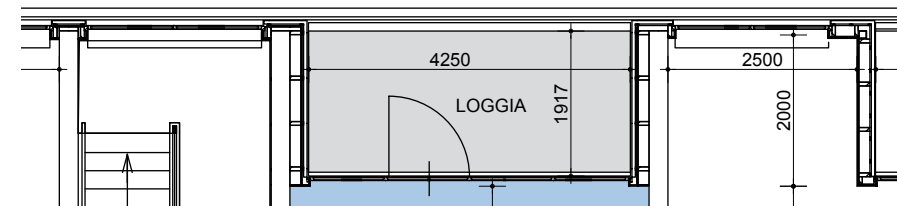


Type E2 (schaal 1:100)

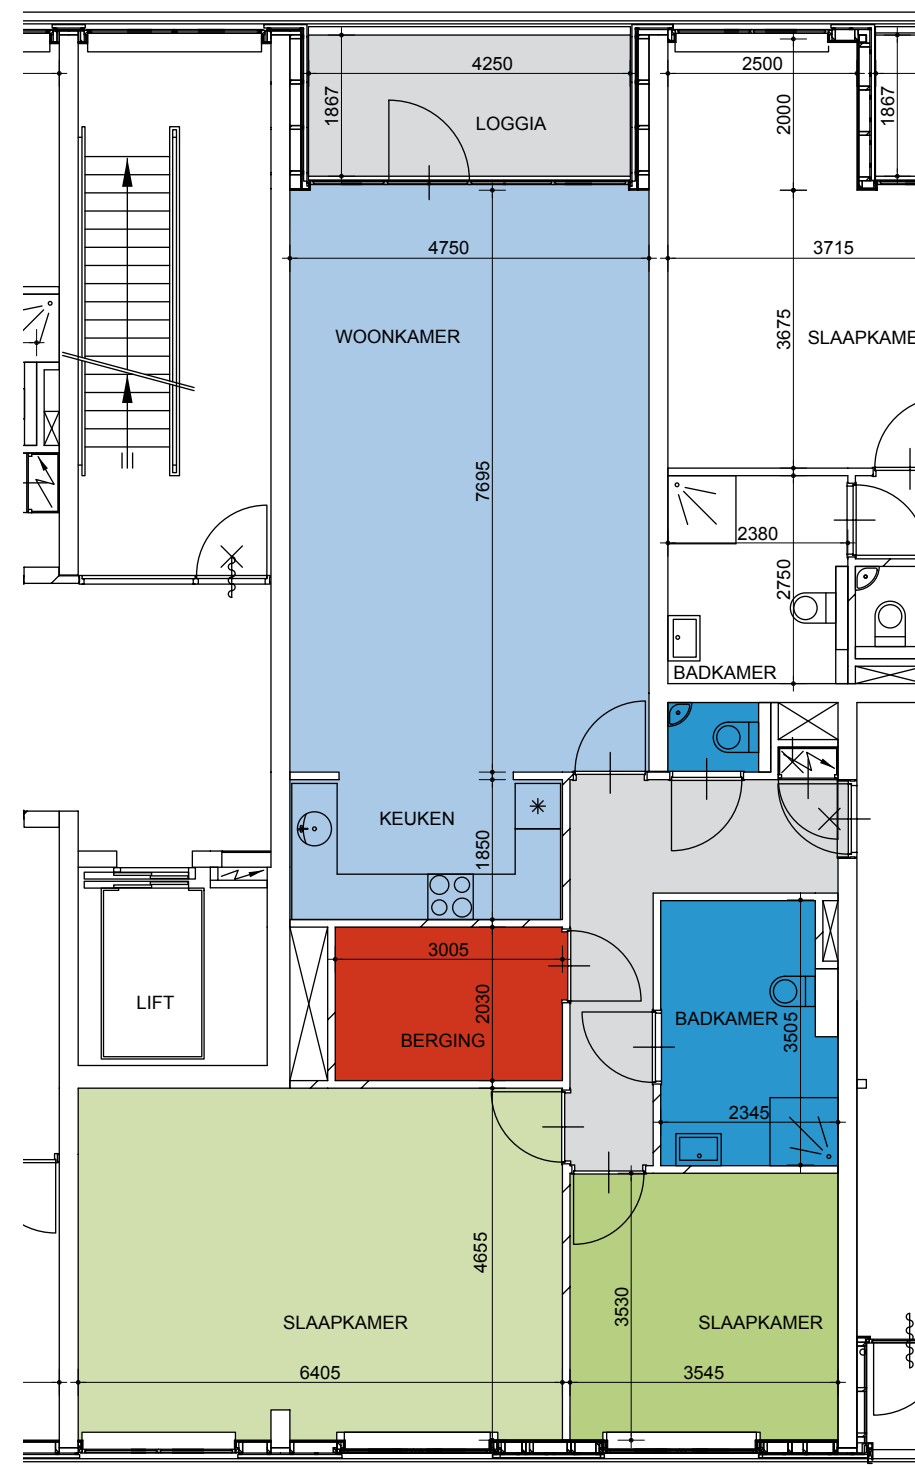


Type E1 (schaal 1:100)

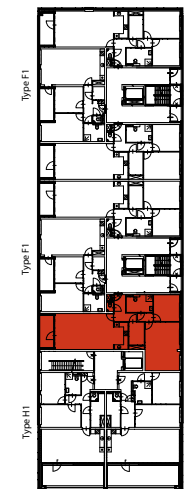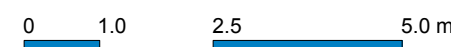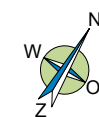


Eerste verdieping

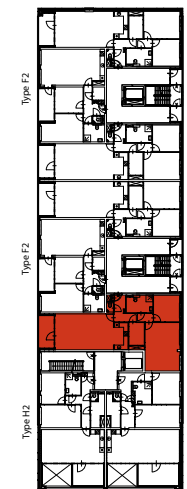


Tweede verdieping

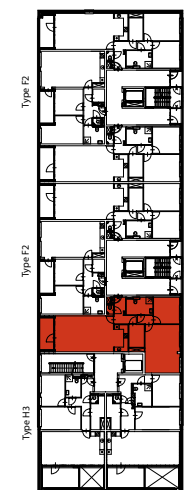


Derde verdieping

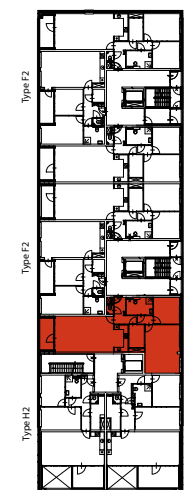


Vierde verdieping

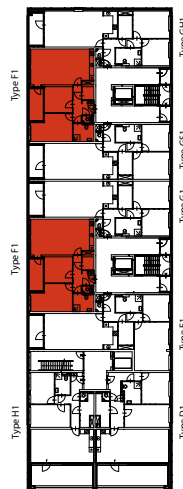


Eerste verdieping

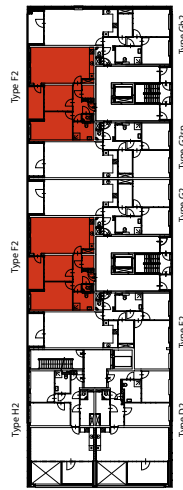

Tweede verdieping

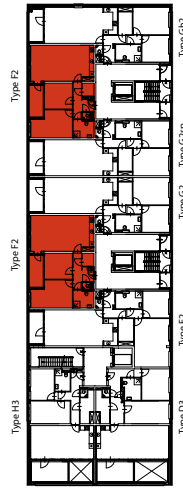


Derde verdieping

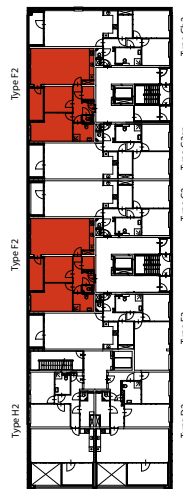

Vierde verdieping

Type F1 en F2


Type F kenmerkt zich door een speelse indeling die talloze mogelijkheden en volop ruimte biedt om zowel woonkamer als keuken op geheel eigen wijze vorm te geven en in te richten.

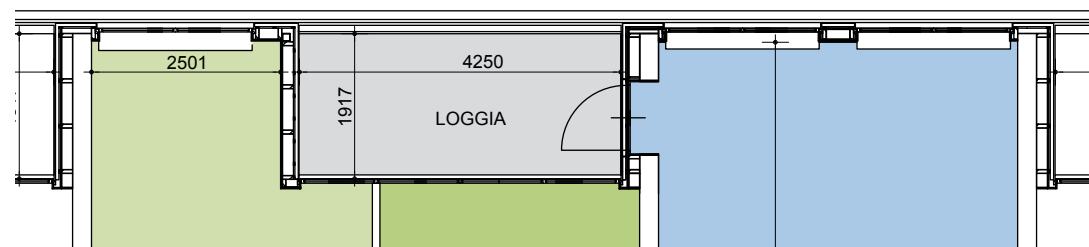

Type F2 (schaal 1:100)




Type F1 (schaal 1:100)

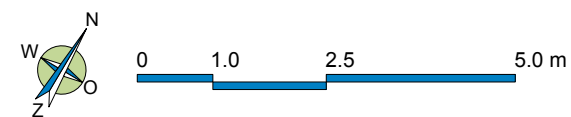


Type G1, G1sp, G2, G2sp, Gh1 en Gh2



Type G heeft een balkon dat meer gericht is op het binnenleven, met een strategisch geplaatste open keuken. Deze keuken biedt alle mogelijkheden om deze uit te laten bouwen tot een gezellige, centrale plek in het huis.

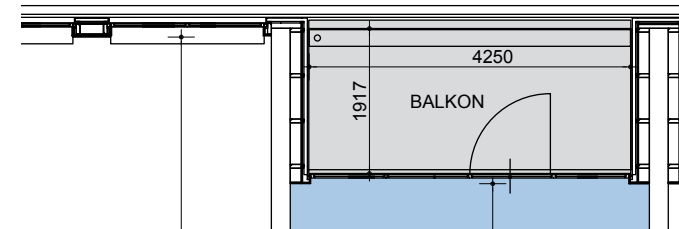


Type G2 en G2sp (schaal 1:100)

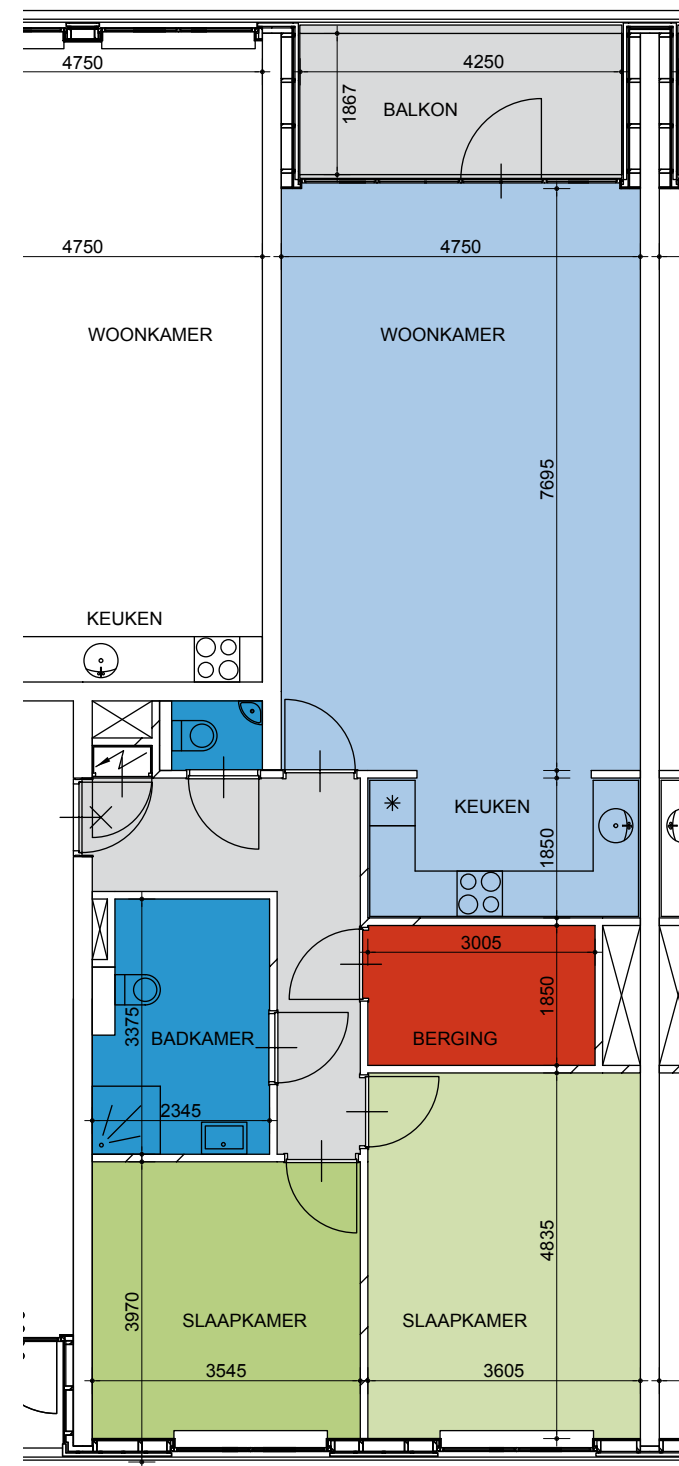

Type G1 en G1sp (schaal 1:100)

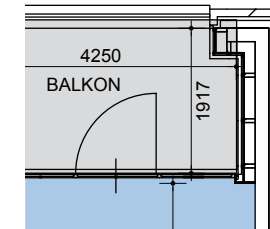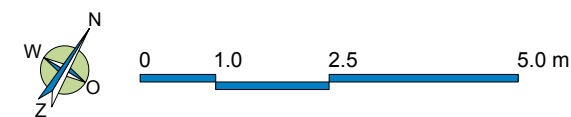


Type Gh2 (schaal 1:100)

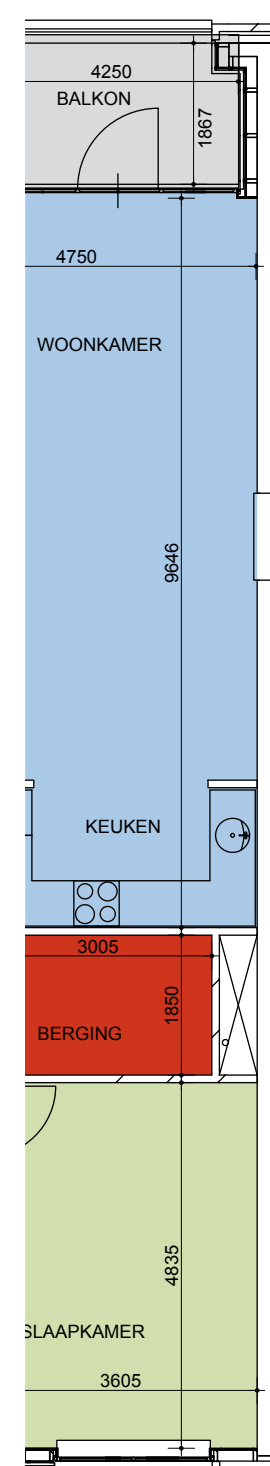


Type Gh1 (schaal 1:100)


Eerste verdieping

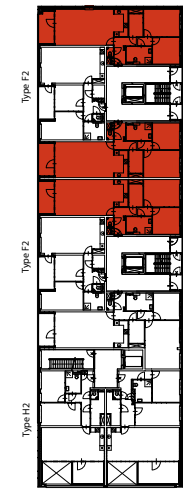


Tweede verdieping

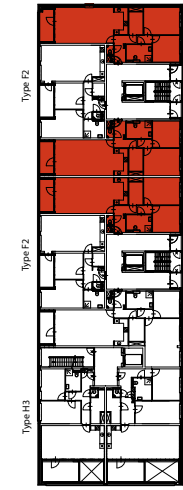


Derde verdieping

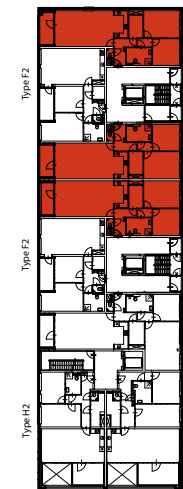


Vierde verdieping

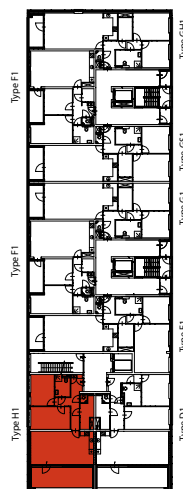


Eerste verdieping

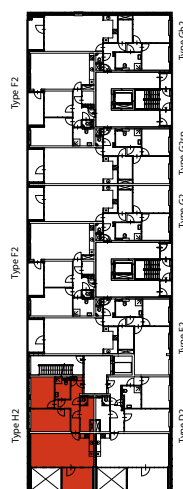

Tweede verdieping

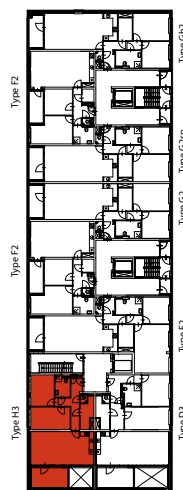


Derde verdieping

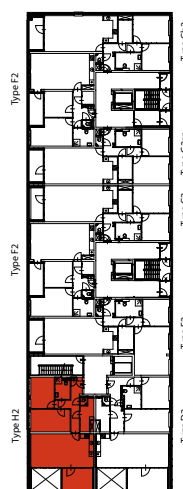


Vierde verdieping

Type H1, H2 en H3


De typen H zijn gesitueerd op de ‘kop’ van Warande en hebben - afhankelijk van de verdieping die u kiest - een balkon over de volle breedte of over een deel daarvan. De liefst 8,4 meter brede woonkamer biedt een fraai panoramisch uitzicht, terwijl de slaapkamers rustig achter in het appartement zijn gesitueerd.

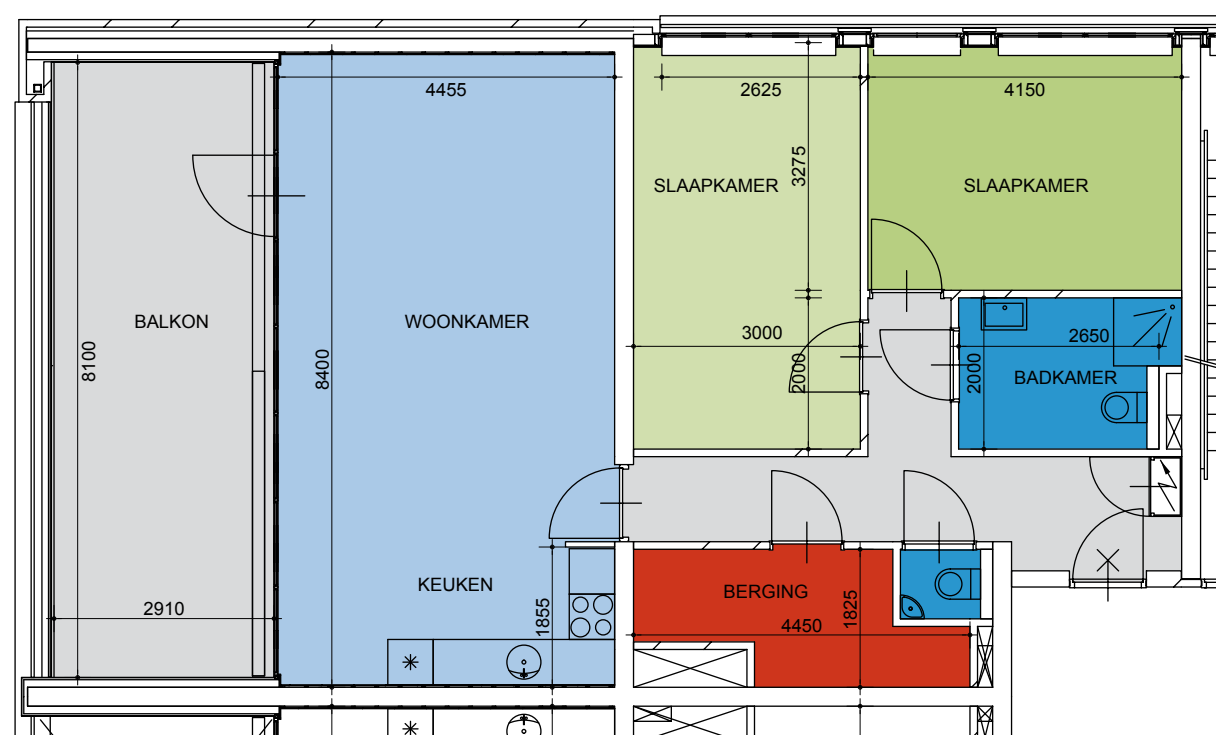


Type H1 (schaal 1:100)

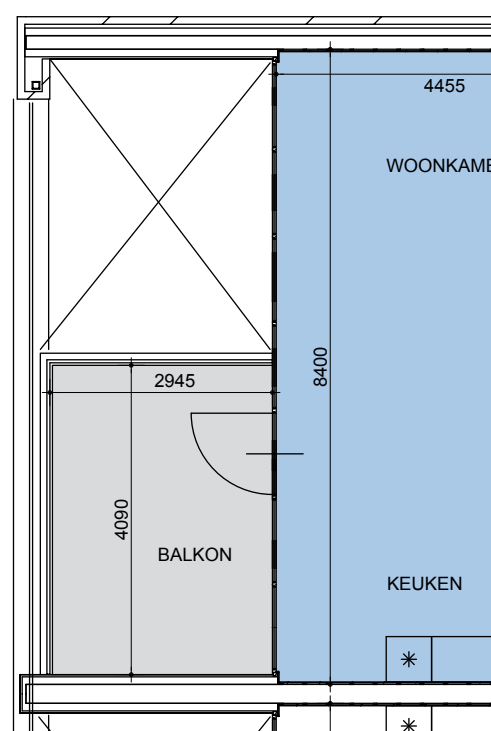

Type H2 (schaal 1:100)

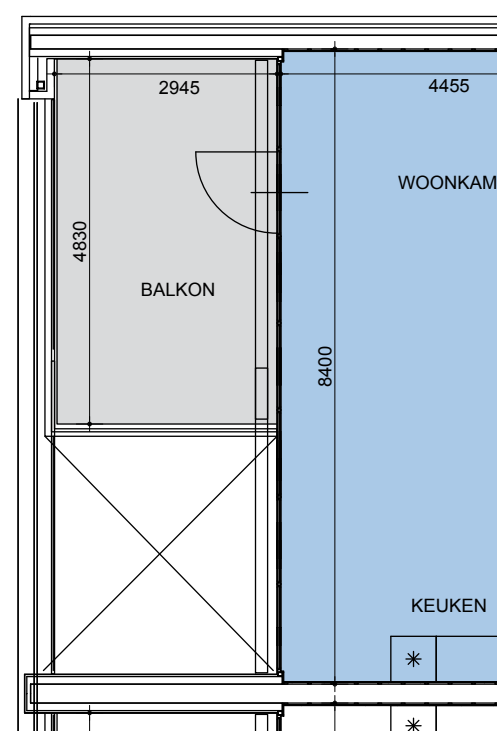

Type H3 (schaal 1:100)

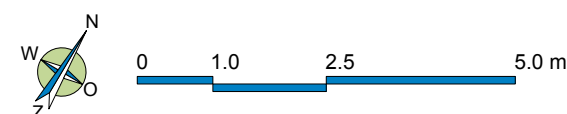



Type J

Type J is bijzonder licht door de grote ramen over de volle breedte van het appartement. Het uitzonderlijk grote terras is vanuit de woonkamer toegankelijk via twee deuren. In één stap staat u buiten!

Uw keuze: in alles ruim en groots. De vier unieke appartementen op de vijfde verdieping hebben stuk voor stuk een eigen, aantrekkelijk karakter. Door hun ruime opbouw en weidse uitzicht vormen ze de top van Warande.



Type J (schaal 1:100)

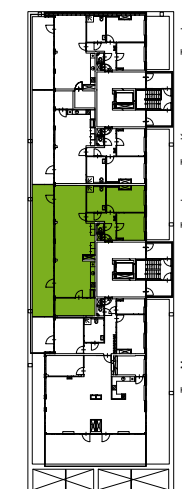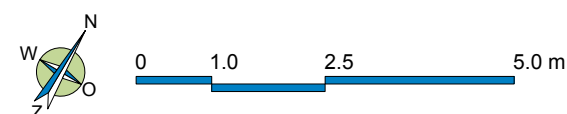

Vijfde verdieping




Type K


Type K is compact en luxe, met twee slaapkamers en een uitgebreide badkamer. Het grote terras biedt de mogelijkheid om - juist omdat u op de vijfde verdieping woont - te genieten van een fantastisch uitzicht op de stad en het groen.

Type L





Type L is compact en luxe, met twee slaapkamers en een uitgebreide badkamer. Het grote terras biedt de mogelijkheid om - juist omdat u op de vijfde verdieping woont - te genieten van een fantastisch uitzicht op de stad en het groen.

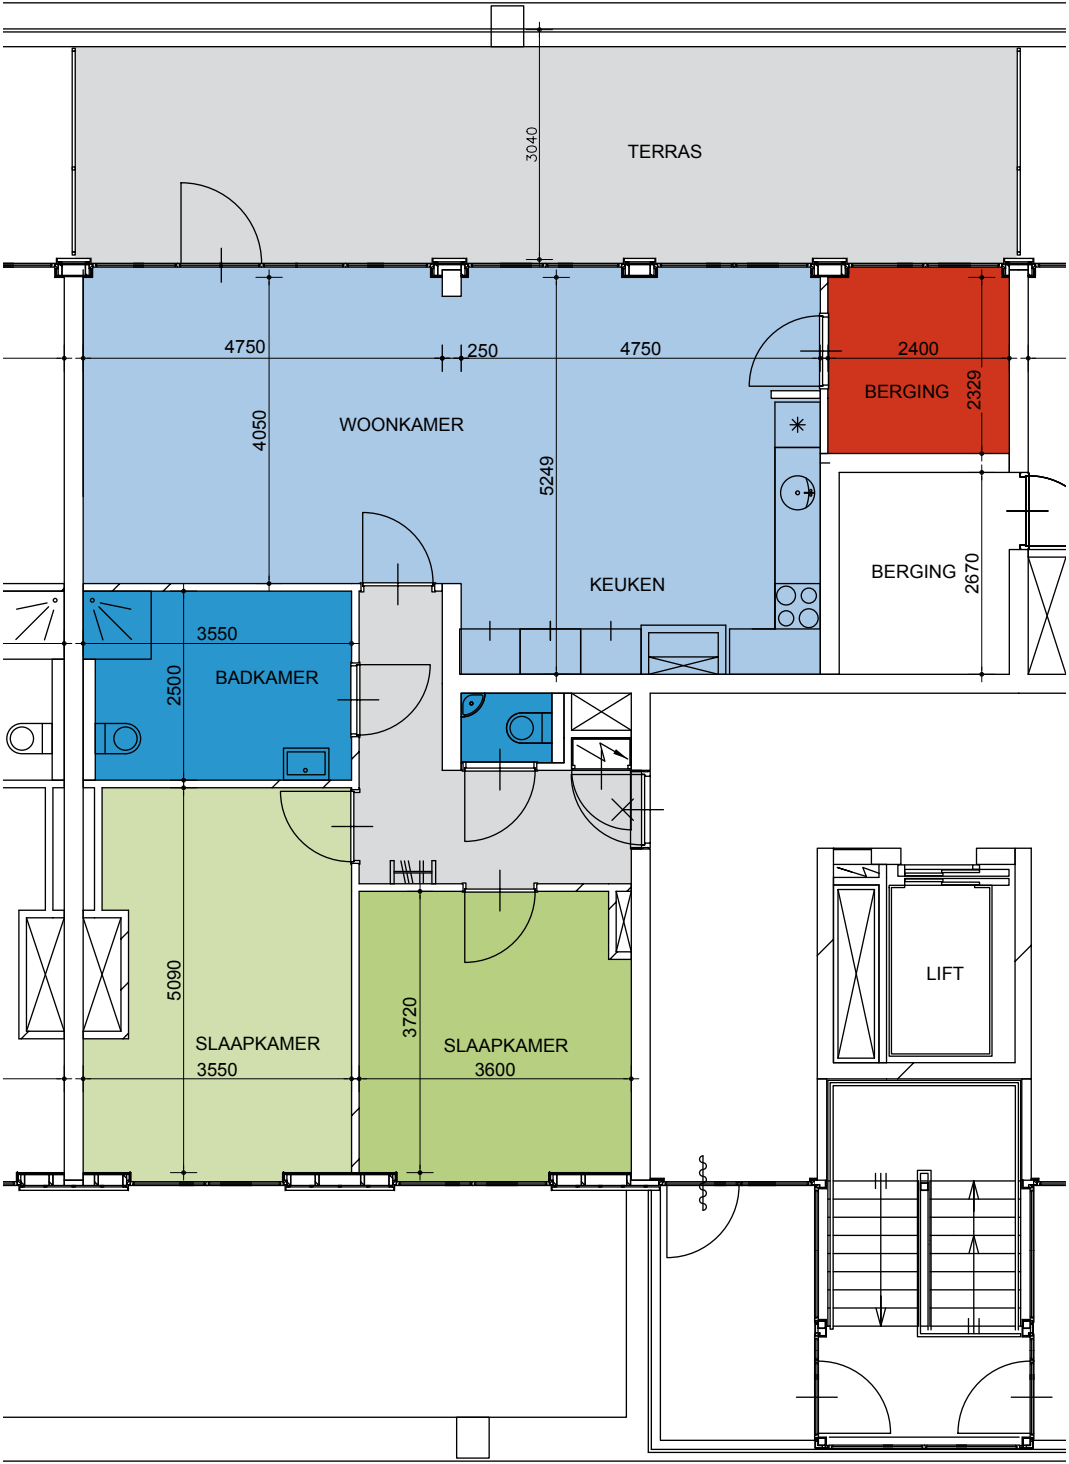

Type K (schaal 1:100)

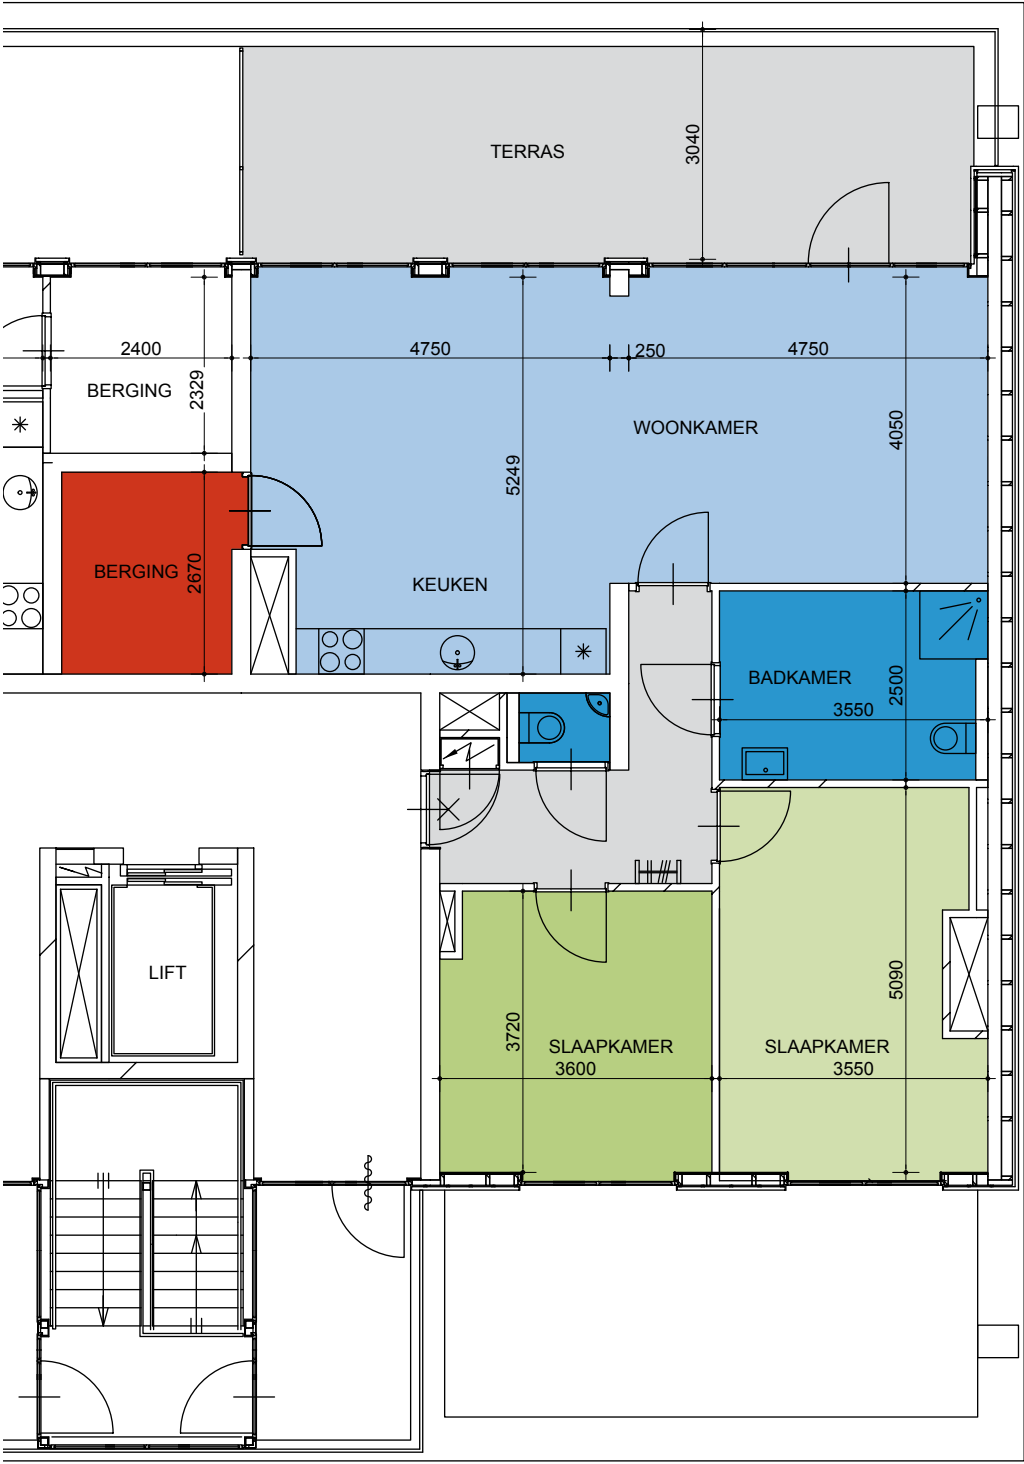

Type L (schaal 1:100)

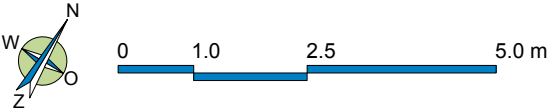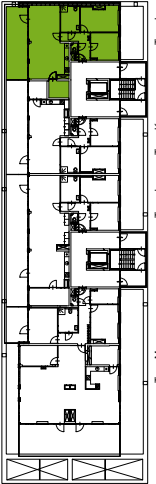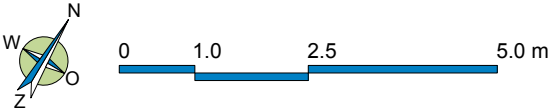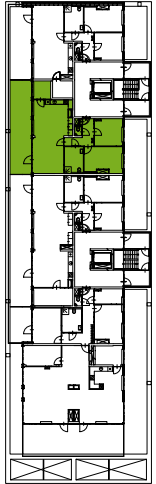


Type M

Type M is de grootste woning. Een riante woonkamer en semi-open keuken geven alle mogelijkheden om uw woonwensen te vervullen. Het gigantische terras over de volle breedte van de woonkamer laat binnen en buiten vrijwel drempelloos in elkaar overgaan. Drie ruime slaapkamers (waarvan één met terras) en een luxe badkamer maken het geheel compleet.



Type M (schaal 1:100)

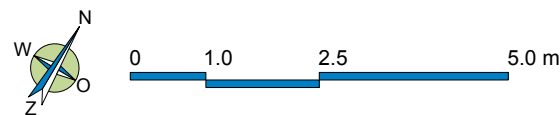

Technische omschrijving

Technische omschrijving



1. BINNENWANDEN:

De niet-dragende binnenwanden/leidingkokers zijn uitgevoerd in gasbetonwanden.

2. HEMELWATERAFVOEREN:

De hemelwaterafvoeren zijn vervaardigd uit recyclebaar PVC en/of PE 80.

3. HEKWERK EN BALUSTRADEN:

De hekwerken/leuning van de trappenhuizen zijn van staal in standaard hekwerk uitgevoerd.

4. BUITENKOZIJNEN, -RAMEN, -DEUREN:

De pui met draaiende delen zijn van aluminium.

5. BINNENKOZIJNEN, -RAMEN EN -DEUREN:

5.1 HOUTEN BINNENDEURKOZIJNEN:

Alle binnenkozijnen en -pui in en naar de algemene ruimten, alsook de voordeurkozijnen van de appartementen, zijn uitgevoerd in hardhout. Op sommige deuren van de algemene ruimten zijn automatische deuropeners gemonteerd die door een E-key te bedienen zijn.

5.2 BINNENDEUREN VAN HET APPARTEMENT:

De binnendeuren zijn fabrieksmatig afgelakte opdek binnendeuren in standaard Ral-kleur. Op alle binnendeuren wordt hang-en-sluitwerk aangebracht met op de bad- en toiletruimten vrij-en-bezetsloten, de hoofdslaapkamer een dag-en-nachtslot en de meterkast een kastslot.

6. PLAFONDAFWERKING:

Alle betonnen plafonds in de appartementen zijn met spuitwerk afgewerkt behalve de meterkast. In de algemene entreehal wordt een systeemplafond toegepast. De onderzijden van de prefab betonnen trappen en betonnen bordessen zijn niet afgewerkt. Het plafond in kelder -1 wordt, daar waar nodig, met een thermische isolatie voorzien.

7. WANDAFWERKING:

Appartementen.

De wanden in het toilet tot 1.200 mm hoog en de badkamer variërend van circa 1.200 tot circa 2.100 mm hoog zijn betegeld met een keramische tegel. Boven de wandtegels in het toilet of badkamer wordt spuitwerk op de wanden aangebracht. In de keuken wordt tegelwerk aangebracht over de lengte van de keukenopstelling tussen aanrechtblad en bovenkasten (ongeveer 60 cm hoog). Alle overige wanden in de appartementen zijn behang-klaar opgeleverd behalve de inpandige bergingen, meterkasten en de bij de appartementen behorende bergingen in de kelders.

Algemene ruimten.

Alle wanden in de algemene ruimten zijn van spuitwerk voorzien behalve de wanden van het trappenhuis. De wanden in de kelders bestaan uit schoon werk.

8. VLOERAFWERKING:

Appartementen.

De vloeren van de badkamer en het toilet zijn afgewerkt met een keramische tegel. Alle andere vloeren in de appartementen zijn afgewerkt met een cementdekvloer behalve in meterkasten. De appartementen zijn niet voorzien van dorpels.

Algemene ruimten.

In de entreehal is (plaatselijk) een schoonloopmat voorzien. De vloeren in de lifthallen zijn van vloerbedekking voorzien. De bordessen en prefab betonnen trappen zijn niet afgewerkt (naturel). De keldervloeren zijn monolithisch afgewerkt.

9. KEUKENINRICHTING:

Het appartement wordt indien gewenst voorzien van een standaard keuken. De eerste bewoners hebben de keuze uit een aantal front-kleuren en werkbladen op basis van deze standaard keuken. De keukens zijn standaard voorzien van een gaskookplaat, wasemkap en koelkast. Eventuele specifieke wensen zijn tegen meerprijs, voor de eerste bewoners, bespreekbaar. Vraag naar de mogelijkheden.

10. SCHILDERWERK:

De buitengevelkozijnen zijn van aluminium en geanodiseerd. De hardhouten binnenkozijnen van de algemene ruimten en voordeuren zijn dekkend geschilderd.

11. BEGLAZING:

In alle buitenramen en -deuren wordt isolerend dubbelglas, HR++ beglazing, toegepast voor zover niet anders is bepaald. Brandwerend gelaagd glas wordt toegepast in alle houten brandwerende binnendeuren/-puien.

12. VERWARMINGSINSTALLATIE:

De gecombineerde HR-gaswandketel met warmwaterbereider wordt geplaatst in de inpandige berging van het betreffende appartement. In de woonkamer wordt een kamerthermostaat aangebracht. De plaatradiatoren in de appartementen zijn fabrieksmatig afgelakt in de kleur wit en zijn voorzien van een thermostatische radiatorkraan (behalve woonkamer).

13. SANITAIR:

Het standaard sanitair wordt geleverd in een witte kleur:

Toiletruimte:

- hangend toilet en fontein.

Badkamer:

- het douchegedeelte wordt uitgevoerd als een vlakke verdiepte tegelvloer met voldoende afschot en voorzien van een douchewand (geen douchebak);
- douchemengkraan met thermostaat, model wandopbouw; verdere toebehoren: doucheslang, handdouche en glijstang;
- de badkamer is tevens voorzien van een hangend toilet, een wastafel met wastafelmengkraan en spiegel.

De badkamers zijn standaard voorzien van een keramische wastafel. Tegen meerprijs kunnen de eerste bewoners ook kiezen voor een wastafelmeubel. Vraag naar de mogelijkheden.





14 . ELEKTRISCHE INSTALLATIE

Alle schakelaars en wandcontactdozen zijn uitgevoerd in standaard kleur gebroken wit. Alle wandcontactdozen zijn voorzien van randaarde. Aansluitpunten per vertrek:

- Hal:*
- 1 stuks brandmelder; ten behoeve van de brandveiligheid een gecertificeerde brandmelder welke aangesloten wordt op 220V netspanning;
 - 2 stuks lichtpunt op wisselschakelaars;
 - 1 stuks enkele wandcontactdoos met randaarde;

- Toilet:*
- 1 stuks lichtpunt op enkelpolige schakelaar.

- Keuken:*
- 1 stuks 3-standenschakelaar t.b.v. mechanische ventilatie welke is voorzien van warmtewinning;
 - 1 stuks lichtpunt op enkelpolige schakelaar;
 - 2 stuks dubbele wandcontactdozen met randaarde boven het aanrecht;
 - 1 stuks enkele wandcontactdoos met randaarde t.b.v. afzuigkap;
 - 1 stuks enkele wandcontactdoos met randaarde t.b.v. gaskookplaat;
 - 1 stuks niet-bedrade leiding eindigend in een contactdoos nabij de gootsteen i.v.m. aansluiting reserveapparaat (boiler);
 - 1 stuks niet bedrade leiding t.b.v. fornuis en vaatwasser.

- Woon-/eetkamer (incl. loggia):*
- 1 aansluitpunt t.b.v. telefoonaansluiting;
 - 1 aansluitpunt t.b.v. CAI aansluiting;
 - 2 stuks lichtpunten elk op enkelpolige schakelaar;
 - op het balkon is een extra lichtpunt voorzien, aangesloten op een enkelpolige schakelaar;
 - 5 stuks dubbele wandcontactdozen met randaarde (afhankelijk van vloeroppervlakte);
 - 1 videofoonaansluiting t.b.v. de deuropener-videofoon-spraak-installatie ten behoeve van het openen van de hoofdentredeur op de begane grond;
 - 1 thermostaat;
 - 1 stuks enkelpolige schakelaar in de woonkamer t.b.v. aansluitpunt buitenverlichting.

- Slaapkamer 1:*
- 1 loze leiding t.b.v. telefoonaansluiting;
 - 1 loze leiding t.b.v. CAI aansluiting;
 - 1 stuks lichtpunt op enkelpolige schakelaar;
 - 3 stuks dubbele wandcontactdozen met randaarde (afhankelijk van oppervlakte).

- Slaapkamer 2:*
- 1 loze leiding t.b.v. telefoonaansluiting;
 - 1 loze leiding t.b.v. CAI aansluiting;
 - 1 stuks lichtpunt op enkelpolige schakelaar;
 - 2 stuks dubbele wandcontactdozen met randaarde.

- Slaapkamer 3 (indien aanwezig):*
- 1 loze leiding t.b.v. telefoonaansluiting;
 - 1 loze leiding t.b.v. CAI aansluiting;
 - 1 stuks lichtpunt op enkelpolige schakelaar;
 - 2 stuks dubbele wandcontactdozen met randaarde (afhankelijk van oppervlakte).

- Badkamer:*
- 1 stuks lichtpunt op enkelpolige schakelaar;
 - 1 stuks lichtpunt op enkelpolige schakelaar boven de wastafel;
 - 1 stuks wandcontactdoos met randaarde boven de wastafel.

- Inpandige berging:*
- 1 stuks lichtpunt op enkelpolige schakelaar;
 - 1 stuks enkele wandcontactdoos met randaarde;
 - 1 stuks enkele wandcontactdoos met randaarde t.b.v. CV-ketel;
 - 1 stuks enkele wandcontactdoos met randaarde t.b.v. MV-unit (perilex op 3-standenschakelaar);
 - 1 stuks enkele wandcontactdoos met randaarde t.b.v. droger;
 - 1 stuks enkele wandcontactdoos met randaarde t.b.v. wasmachine.

15. COMMUNICATIEVOORZIENINGEN:

De appartementen zijn voorzien van een deurvideosysteem.

16. LIFTINSTALLATIE:

In de woongebouwen zijn brancardliften aangebracht, voorzien van een spreek-/luisterverbinding.

STAAT VAN AFWERKING VAN HET APPARTEMENT

- Hal:*
- vloer: cementdekvloer
 - wanden: behangklaar
 - plafond: spuitwerk

- Woonkamer/loggia:*
- vloer: cementdekvloer
 - wanden: behangklaar
 - plafond: spuitwerk

- Keuken:*
- vloer: cementdekvloer
 - wanden: behangklaar (bij keukenblok tegelwerk)
 - plafond: spuitwerk

- Inpandige berging:*
- vloer: cementdekvloer
 - wanden: onafgewerkt
 - plafond: spuitwerk

- Toilet:*
- vloer: cementdekvloer met tegelwerk
 - wanden: tegelwerk tot 1.200 mm, daarboven spuitwerk
 - plafond: spuitwerk

- Slaapkamers:*
- vloer: cementdekvloer
 - wanden: behangklaar
 - plafond: spuitwerk

- Badkamer:*
- vloer: cementdekvloer met tegelwerk
 - wanden: tegelwerk variërend van 1.200 tot 2.100 mm, daarboven spuitwerk
 - plafond: spuitwerk

- Meterkast:*
- vloer: onafgewerkt
 - wanden: onafgewerkt
 - plafond: onafgewerkt



Modelwoning type F1



Disclaimer

Het complex wordt gebouwd conform het Bouwbesluit, zoals geldend op het moment van de bouwvergunningsaanvraag, conform bouwbesluitfase II. Kleuren zijn vastgesteld door de architect en goedgekeurd door de welstandscommissie van de gemeente Eindhoven. Deze projectdocumentatie is nauwkeurig en met zorg samengesteld aan de hand van gegevens en tekeningen, verstrekt door nutsbedrijven, gemeentelijke diensten, architect, constructeur en adviseurs van het plan. Desondanks moeten wij een voorbehoud maken ten aanzien van geringe architectonische, bouwtechnische en constructieve wijzigingen, alsmede eventuele afwijkingen die voort kunnen komen uit nadere eisen en wensen van overheden en/of nutsbedrijven. Tevens behouden wij ons het recht voor wijzigingen aan te brengen in materialen en afwerkingen zonder dat een en ander afbreuk doet aan de kwaliteit. De ingeschreven maten op de tekening zijn 'circa' maten, uitgedrukt in millimeters. Indien deze maatvoering tussen wanden is aangegeven, is daarbij geen rekening gehouden met enige wandafwerking. De illustraties zijn suggestief en bedoeld om u een indruk te geven. In het streven naar een optimale kwaliteit wordt de mogelijkheid niet uitgesloten dat er wijzigingen kunnen plaatsvinden. Werkzaamheden door derden zijn tijdens de bouw niet toegestaan. De initiatiefnemer aanvaardt geen enkele aansprakelijkheid van de koper voor de toekomstige ontwikkelingen in of op een meer direct of indirect naburig gelegen percelen. Druk- en zetfouten voorbehouden.



Modelwoning type F1





WWW.WONENINZUIDERPARK.NL



vb&t groep bv
Vestdijk 180, 5611 CZ Eindhoven
T 040 - 269 69 59
www.vbtgroep.nl



Hypodamus Eindhoven
Aalsterweg 5, 5615 CA Eindhoven
T 040 - 820 00 20
www.hypodamus.nl

